


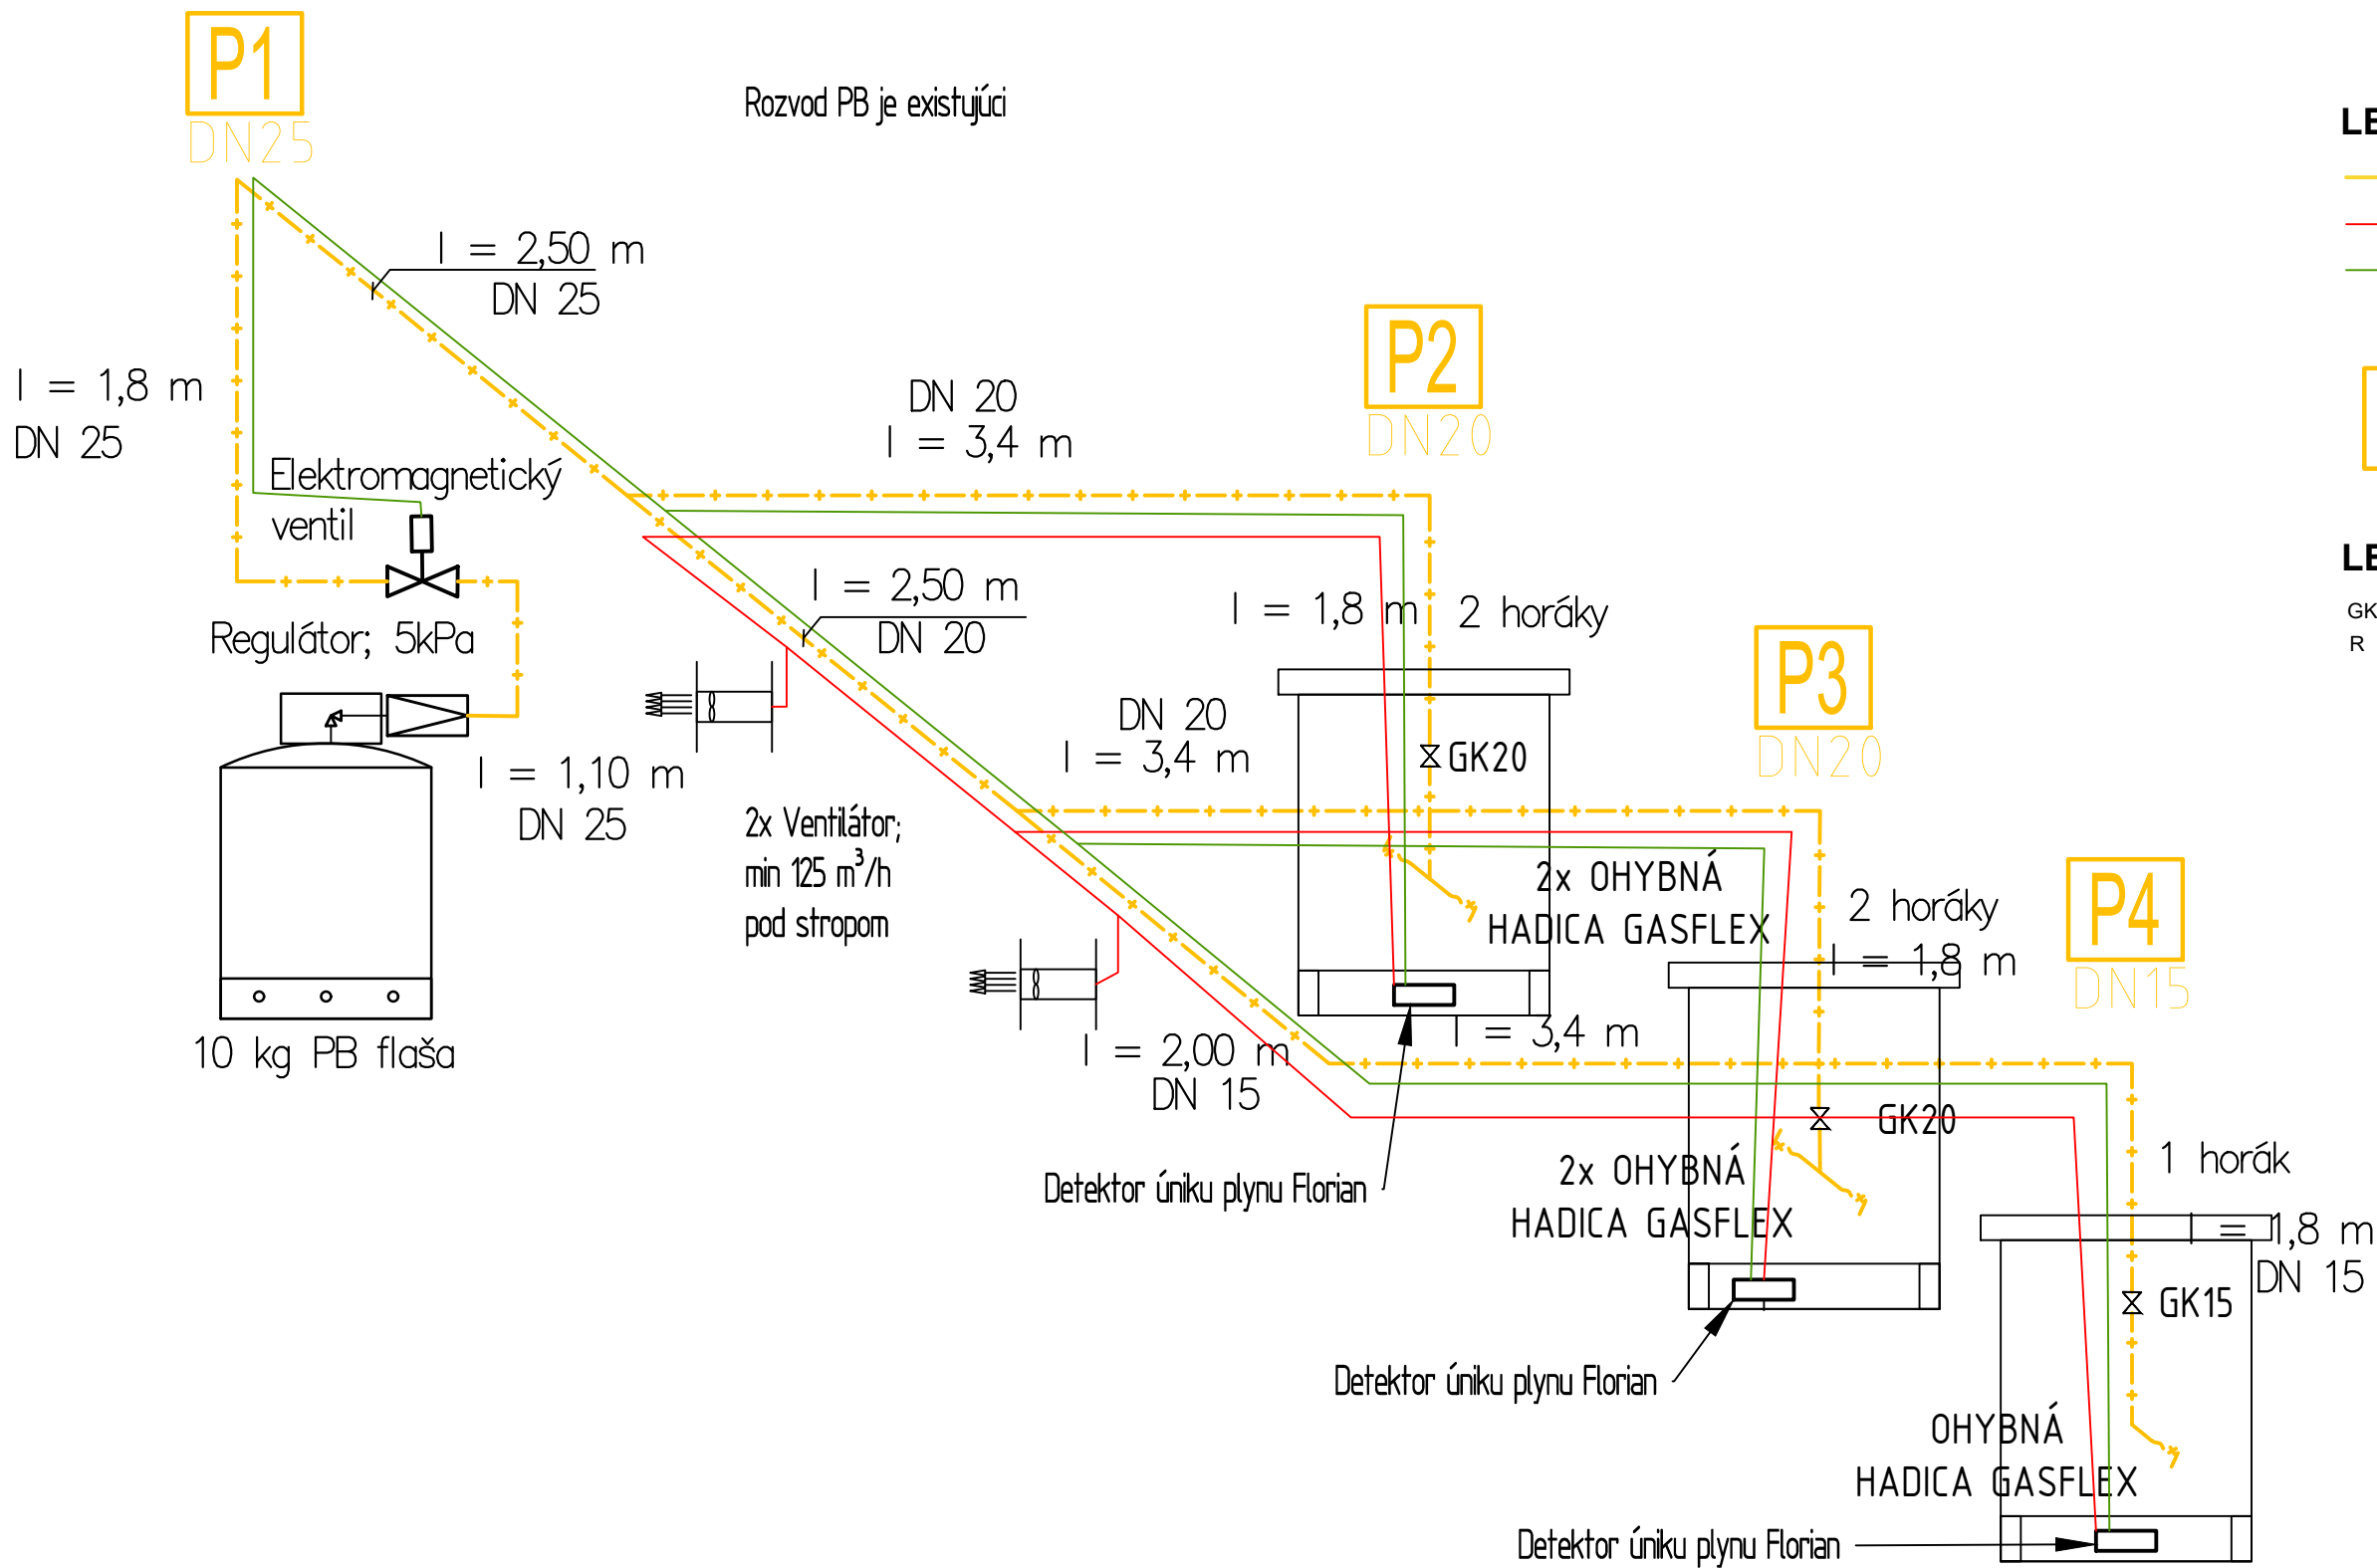

VŠEOBECNÉ POZNÁMKY:

TENTO PROJEKT NENAHRAĐZA REALIZAČNÚ PROJEKTOVÚ DOKUMENTÁCIU.

VŠETKY PRÁVA VYHRADENÉ. ŽIADNA ČASŤ TOHTO DOKUMENTU NESMIE BYŤ REPRODUKOVANÁ, UKLADANÁ DO TRVALÉHO PAMÄŤOVÉHO SYSTÉMU, ALEBO VYSIELANÁ V ŽIADNEJ FORME A ŽIADNYM SPÔSOBOM ELEKTRONICKY, MECHANICKY, FOTOKOPIROVANÍM, NAHRÁVANÍM, ALEBO INAK, BEZ PREDCHÁDZAJÚCEHO SÚHLASU: TZB NOVOTNÝ


AKÉKOLVEK NEJASNOSTI, POCHYBNOSTI ALEBO NESÚLAD PROJEKTOVEJ DOKUMENTÁCIE S REALITOU STAVBY, MUSÍ DODÁVATEL STAVBY PRED REALIZÁCIOU DIELA ALEBO JEHO ČASŤÍ VOPRED PREKONZULTOVAŤ S PROJEKTANTOM STAVBY.

PROJEKTANT NENESIE ZODPOVEDNOSŤ ZA ZMENY USKUTOČNENÉ DODÁVATELOM POČAS REALIZÁCIE DIELA BEZ PREDCHÁDZAJÚCEHO UPOZORNENIA PROJEKTANTA DIELA A JEHO VÝSLOVNÉHO (PÍSMENÉHO) SÚHLASU.

DODÁVATEL STAVBY JE POVINNÝ, PRED ZAČATÍM REALIZÁCIE DIELA, NAŠTUDOVAŤ SI CELÚ PROJEKTOVÚ DOKUMENTÁCIU DIELA.

V PRÍPADE ZISTENIA NEDOSTATKOV V PROJEKTOVEJ DOKUMENTÁCII DIELA JE DODÁVATEL STAVBY POVINNÝ NA TIETO NEDOSTATKY UPOZORNIŤ PROJEKTANTA DIELA. NEODDELITELNOU SÚČASŤOU PROJEKTOVEJ DOKUMENTÁCIE JE AJ TECHNICKÁ SPRÁVA.

DODÁVATEL DIELA PRI REALIZÁCI DIELA MUSÍ POSTUPOVAŤ V ZMYSLE PLATNÝCH LEGISLATÍVNYCH A PRÁVNÝCH PREDPISOV.

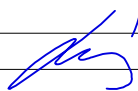Vypracoval	ING. IVAN NOVOTNÝ		TZB Novotný	
Projektant	ING. IVAN NOVOTNÝ			
Zodpovedný projektant	ING. IVAN NOVOTNÝ			
NÁZOV STAVBY	Gymnázium Alberta Einsteina Plynofikácia chemického laboratória		Investor	Gymnázium Alberta Einsteina Einsteinova 35, 852 03 Bratislava 5
MIESTO STAVBY	Obec Bratislava- Petržalka		DÁTUM	07/2020
	k.ú. Petržalka, okres Bratislava, Parcela č. 5069, 5071/3		FORMAT	2xA4
OBJEKT	SO-01 Gymnázium		STUPEŇ PD	DSP
NÁZOV VÝKRESU	IZOMETRIA NOVÉHO PLYNOVODU PB		PROFESIA	PLYNOFIKÁCIA
			MIERKA	ČÍSLO VÝKRESU
			-	PL-02